



SCHEMA DI ELEMENTO SILVO PASTORALE

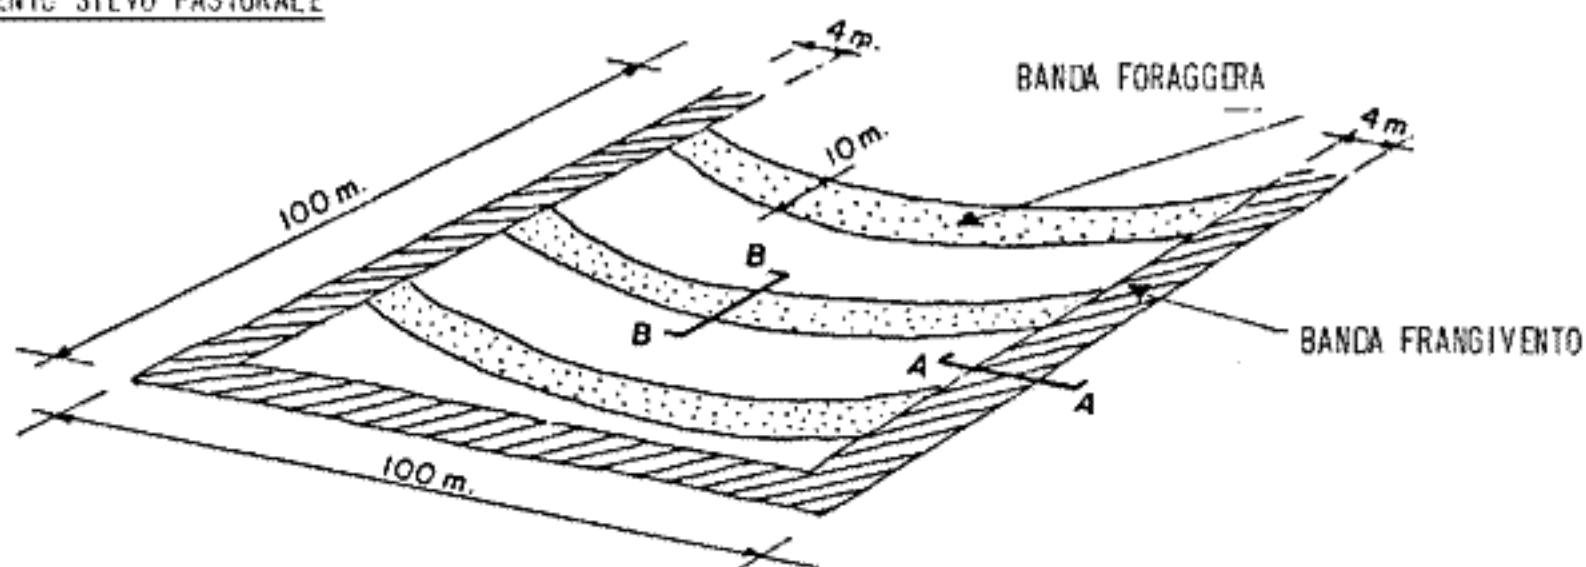


SEZIONE A-A

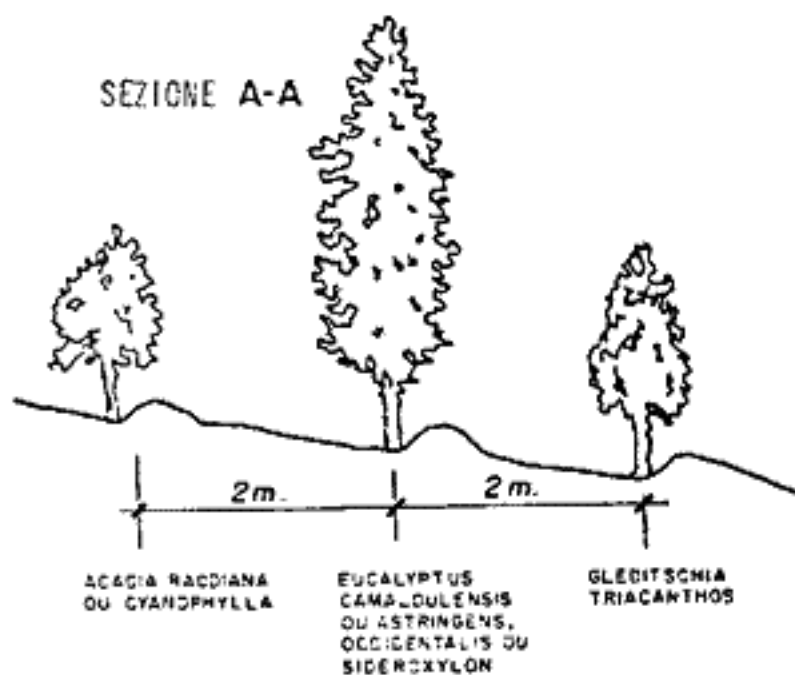

TIPO A

SEZIONE B-B

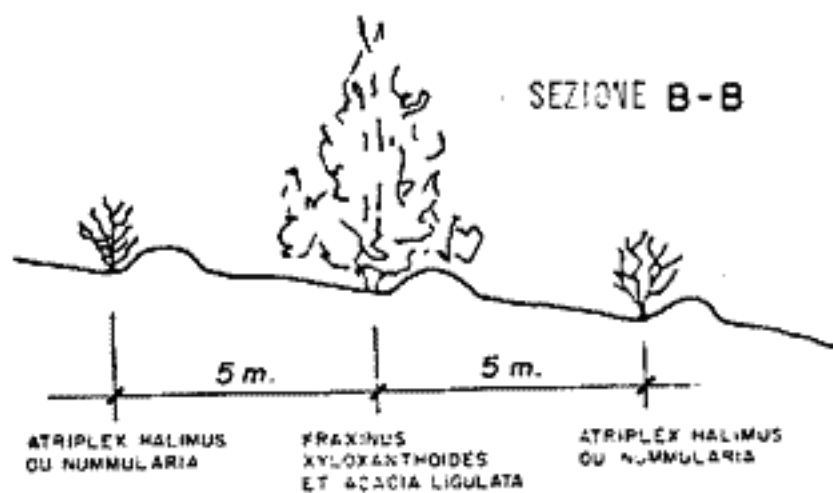

SEZIONE A-A

TIPO B

SEZIONE B-B

